




MÍSTNÍ ÚPRAVA PROVOZU, KTERÁ BUDE V ROZPORU S PŘECHODNOU ÚPRAVOU PROVOZU BUDE ZNEPLATNĚNA

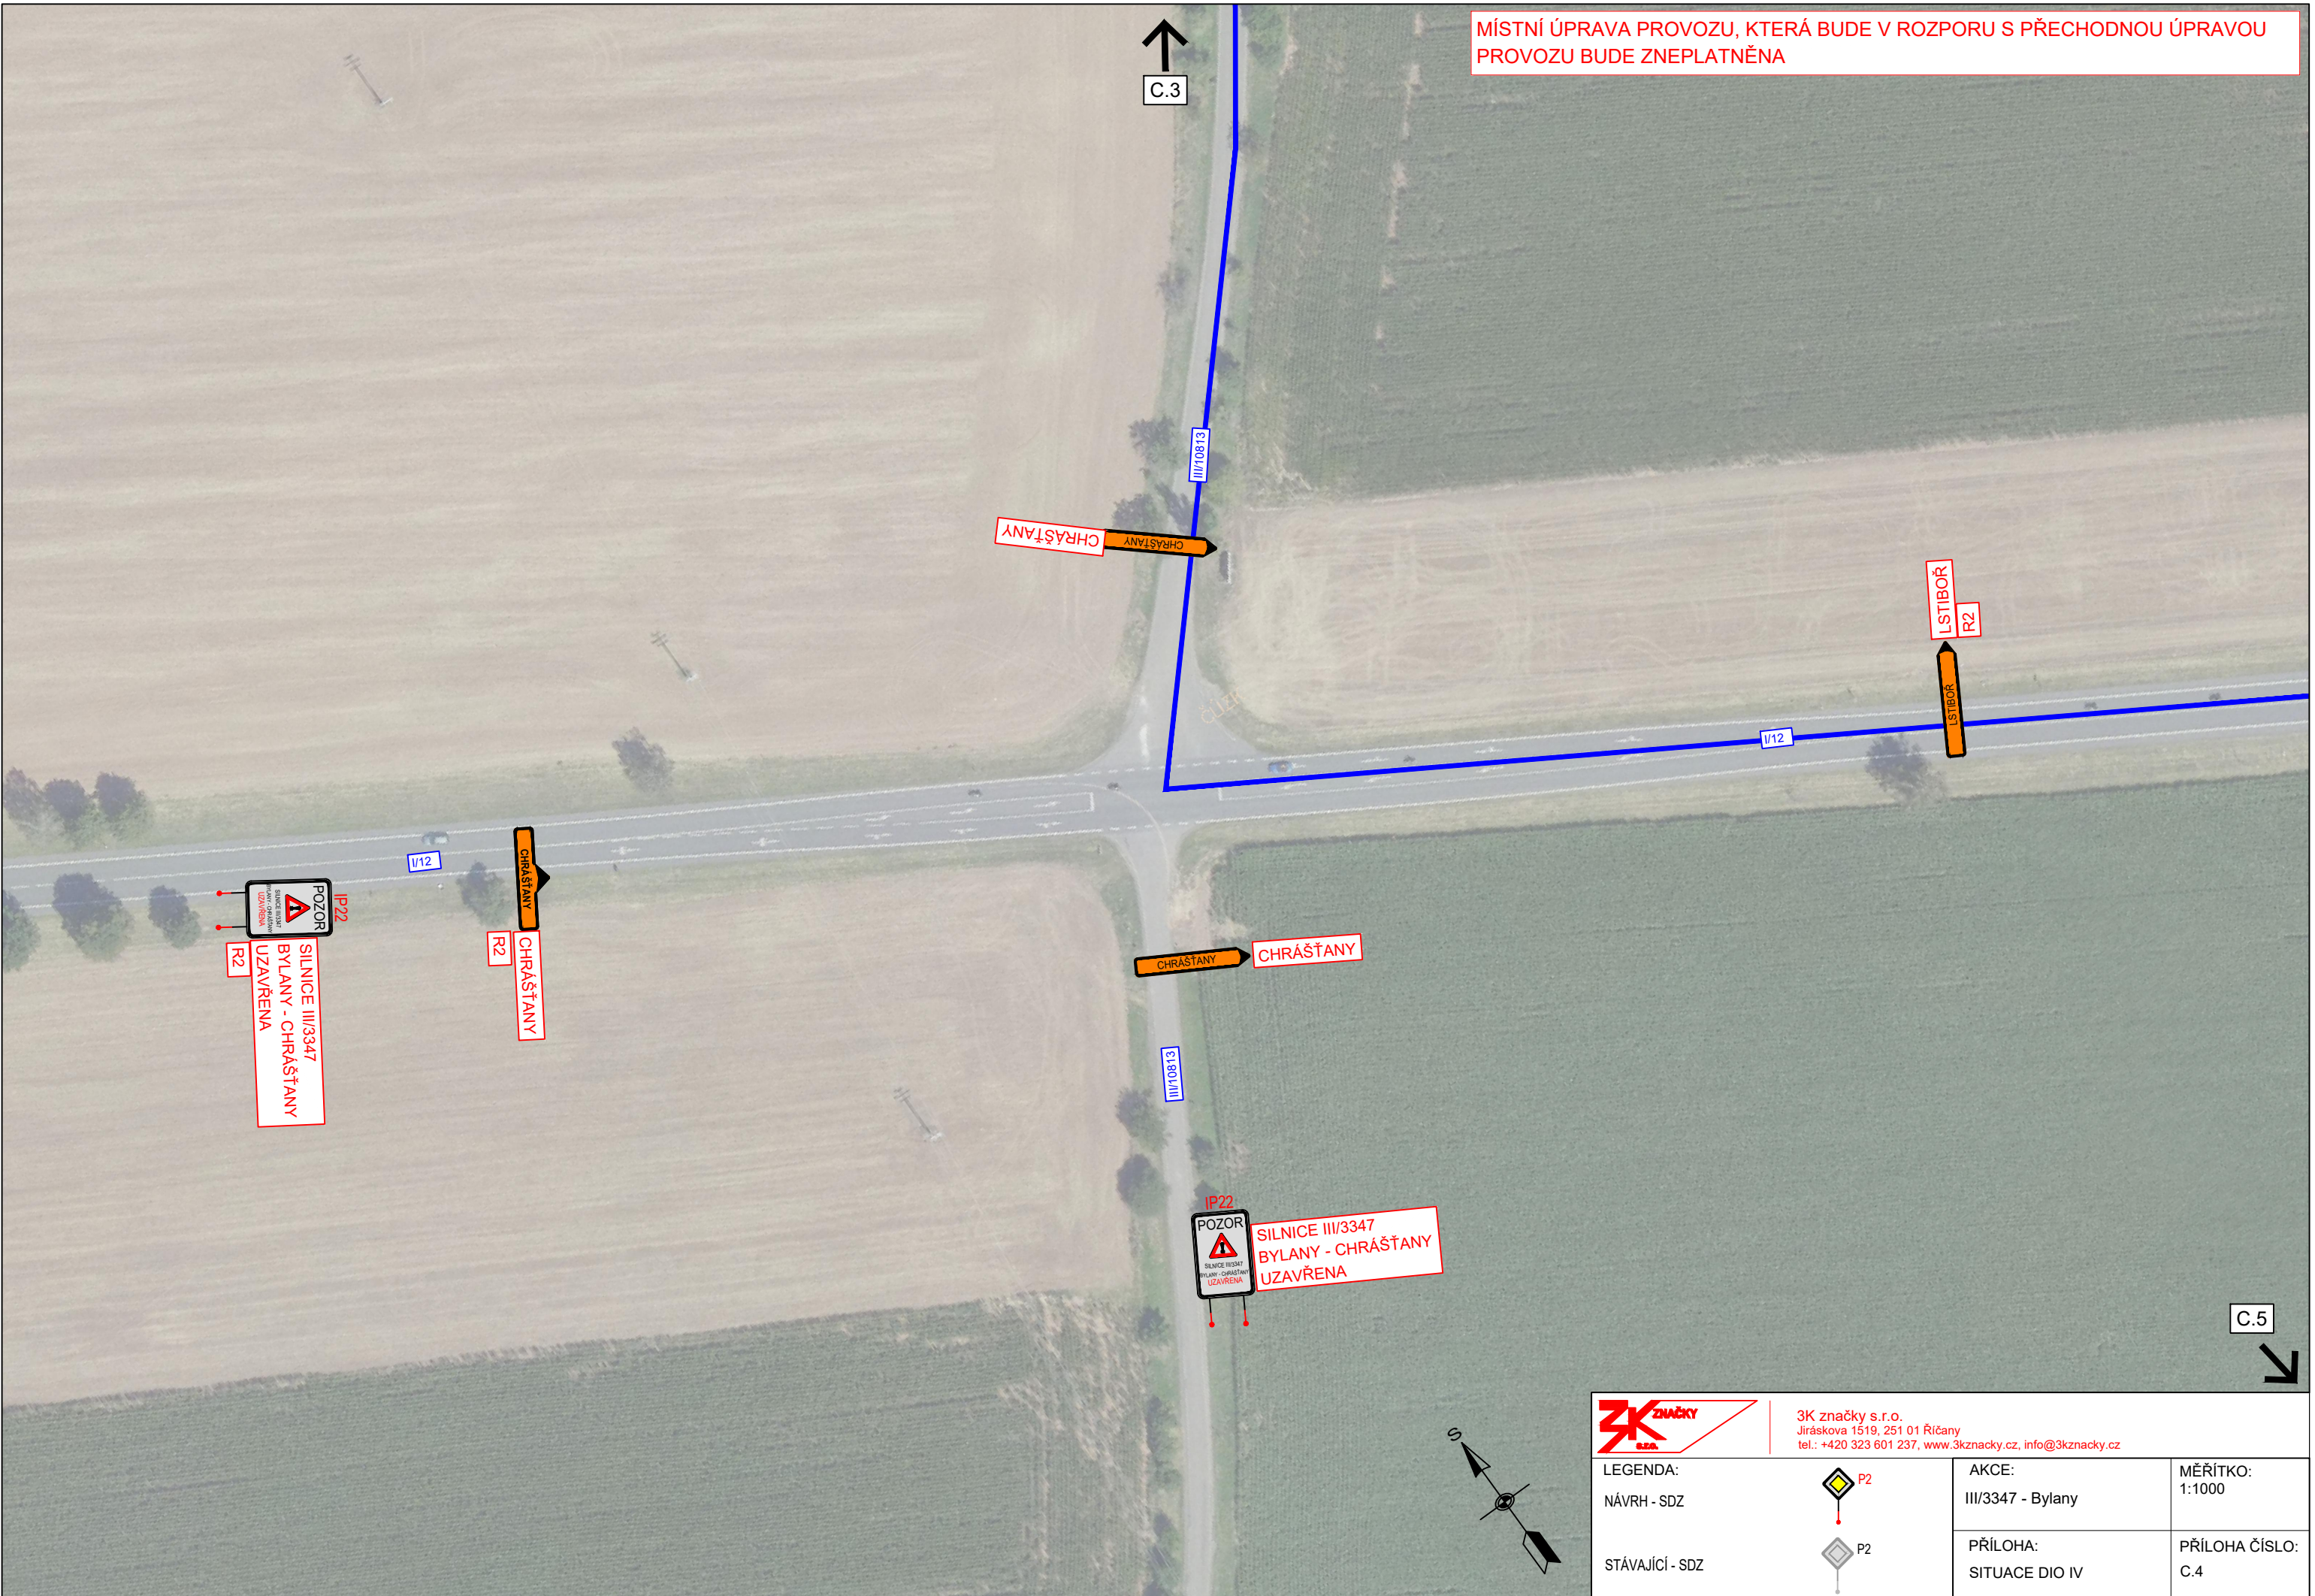

<b>3K ZNAČKY</b> LEGENDA: NÁVRH - SDZ STÁVAJÍCÍ - SDZ	 P2	AKCE: III/3347 - Bylany	MĚŘÍTKO: 1:1000
	 P2	PŘÍLOHA: SITUACE DIO IV	PŘÍLOHA ČÍSLO: C.4