



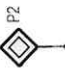

LEGENDA


- návrh - SDZ 
- STÁVAJÍCÍ - SDZ 
- Objízdňá trasa 
- Pracovní místo 

Schválí: Schválí:

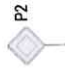


3K značky s.r.o.
 Jiráskova 1519, 251 01 Říčany
 tel.: +420 323 601 237, www.3kznacky.cz, info@3kznacky.cz

| | | |
|------------------------------------|-----------------------------------|------------------------|
| VYPRACOVAL: Ing. Jitka Branišová | HL. INŽENÝR PROJEKTU: Jakub Turůň | INVESTOR: KSUS p.o. |
| ČÍSLO ZAKÁZKY: 26 01 040 | DATUM: 03/2026 | MÉRÍTKO: 1:80000 |
| AKCE: III/3303 Liblice - Bylany | | STUPEŇ: RDS |
| PRÍLOHA: Zájmová mapa | | KOPIE ČÍSLO: A |

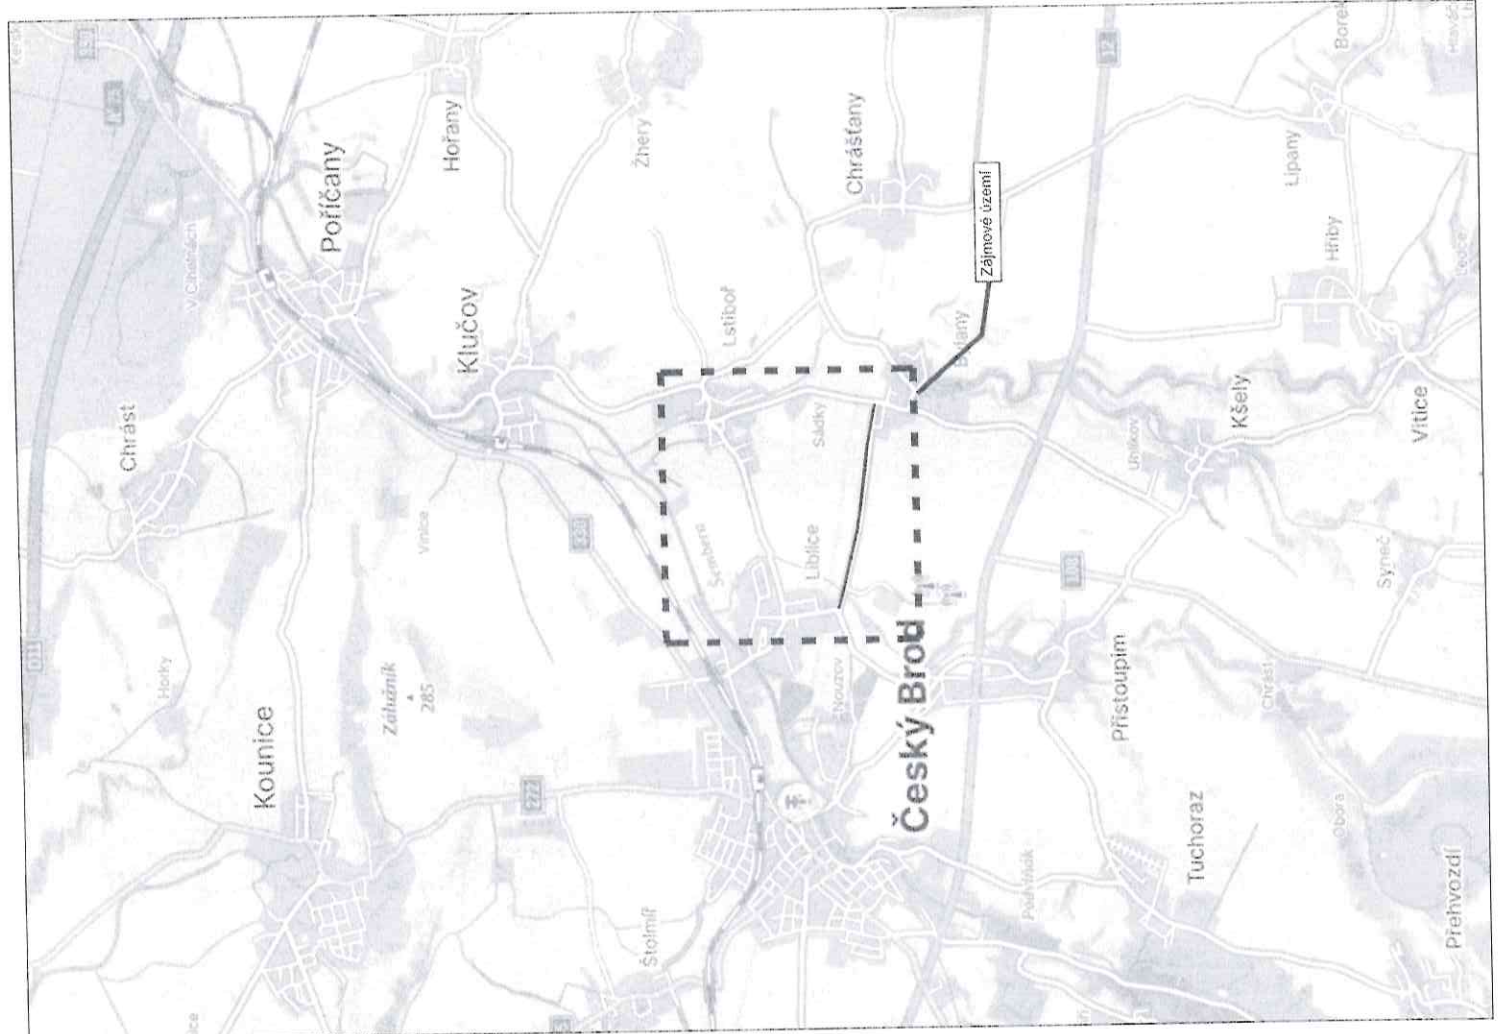

Místní úprava v rozporu s DIO bude zneplatněna

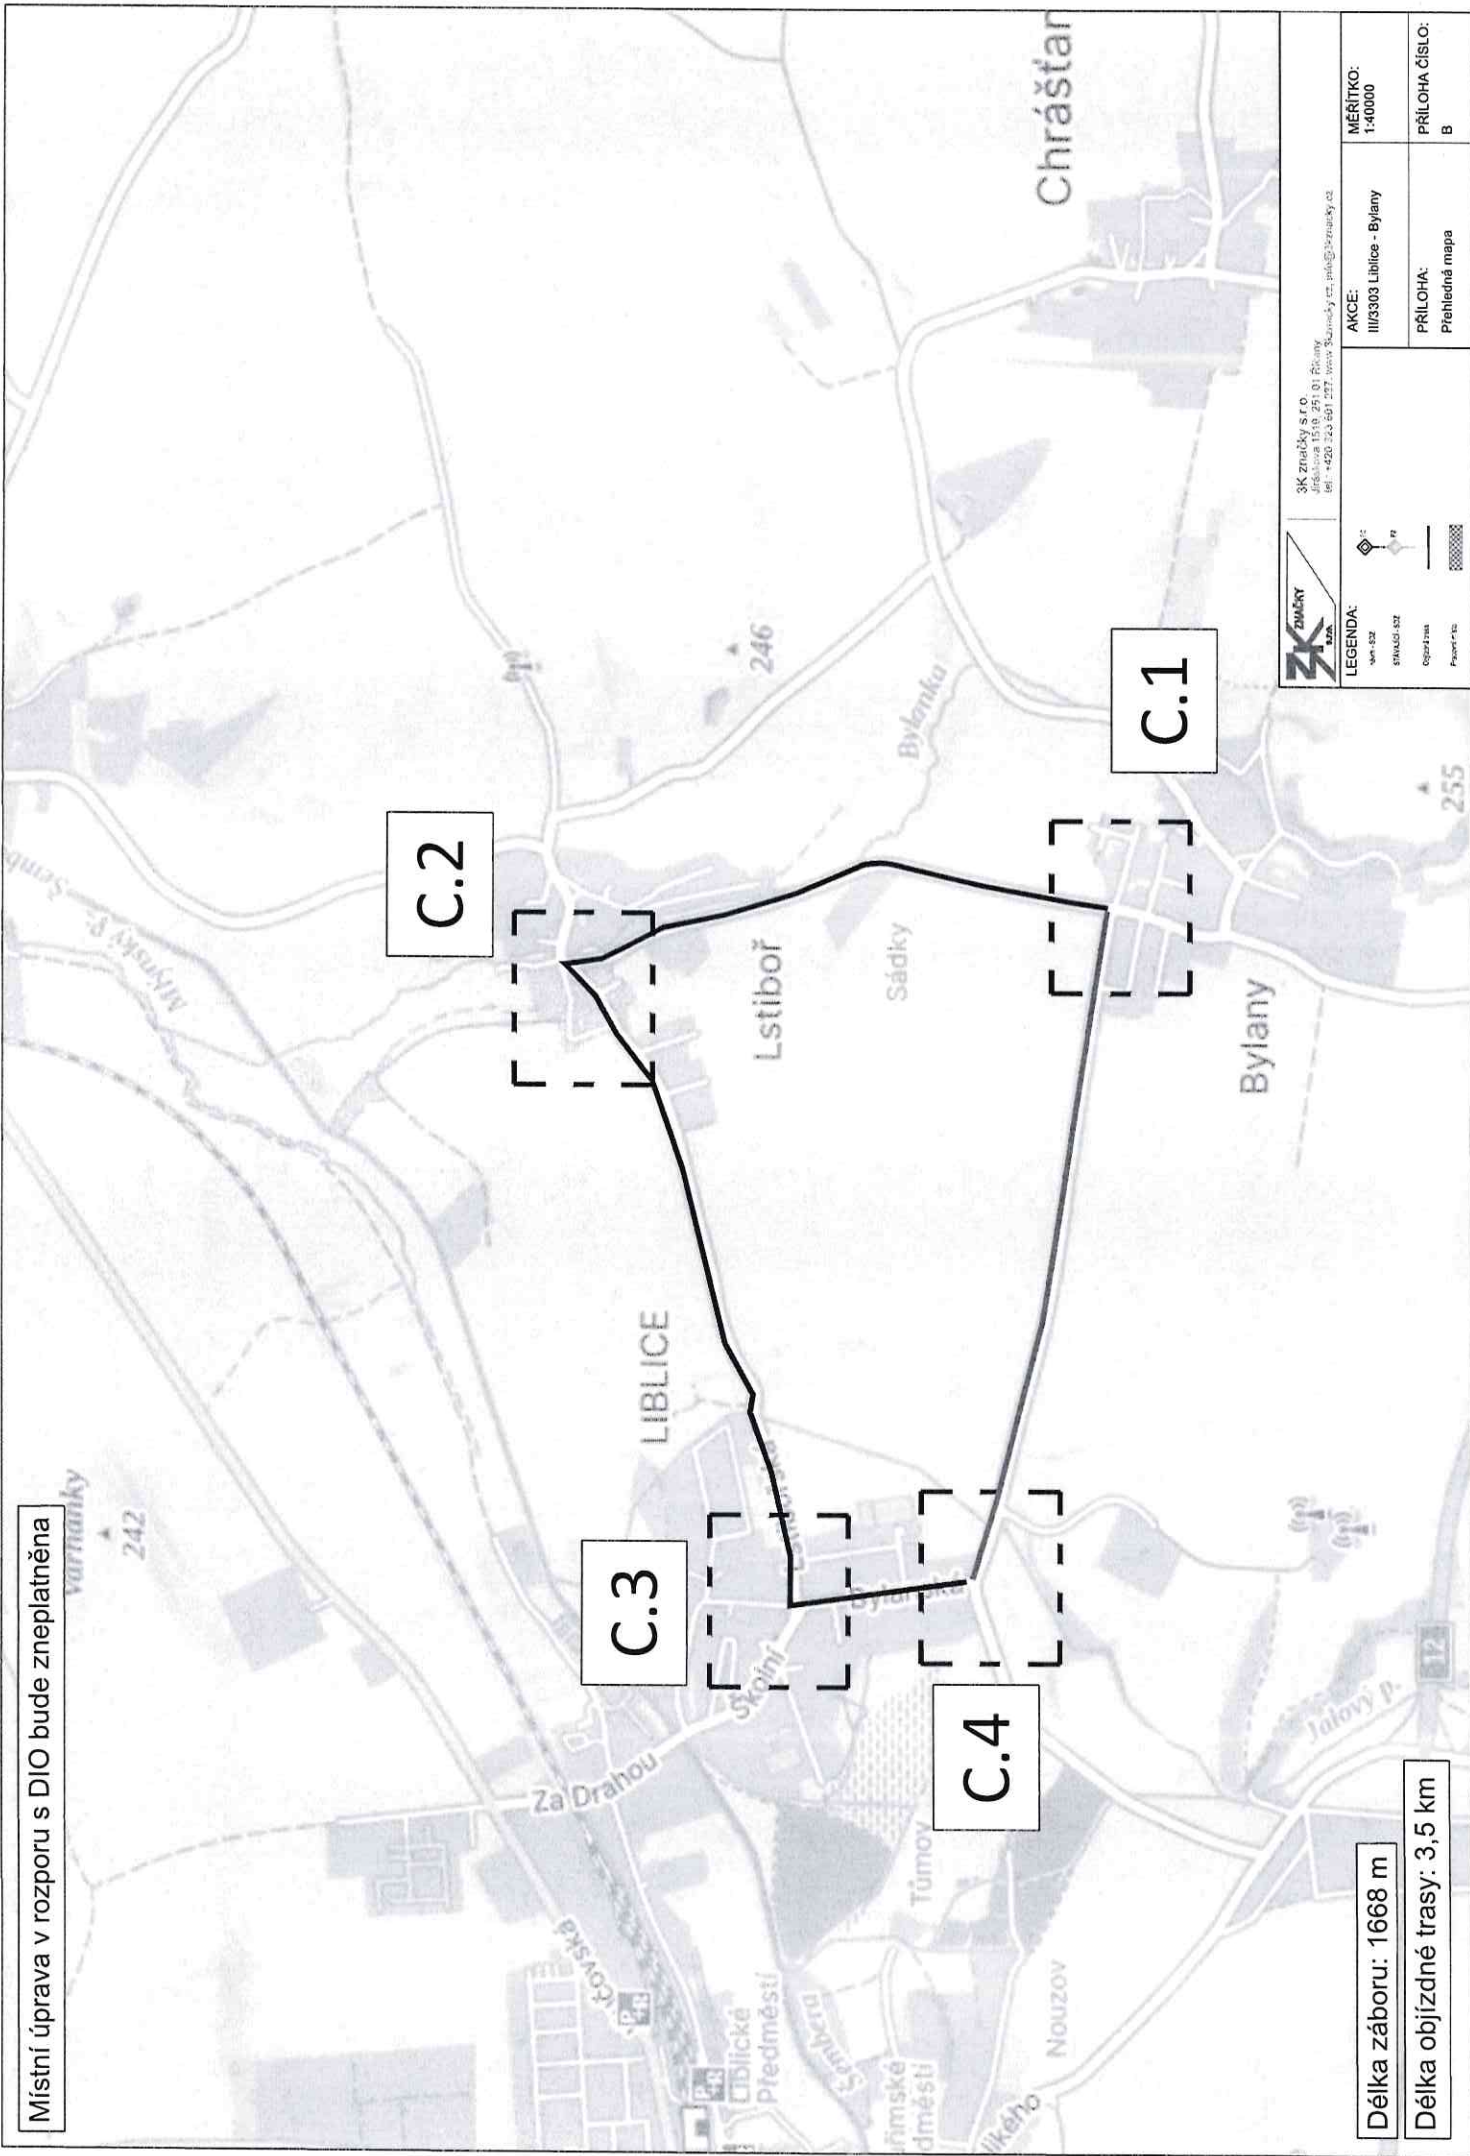

Délka záboru: 1668 m

Délka objíždné trasy: 3,5 km

3K ZNAČKY s.r.o.
Jiráskova 151b 251 01 Písek
tel: +420 268 601 122, www.3kznacky.cz, info@3kznacky.cz

AKCE: III/3303 Liblice - Bylany

MĚŘÍTKO: 1:40000

PRÍLOHA: Přehledná mapa

PRÍLOHA ČÍSLO: B

LEGENDA:
Místní úprava
Stavba s DIO
Opatření
Přechod

KOPÍROVÁNÍ A ROZMNOŽOVÁNÍ POUZE PO PŘEDCHOZÍM SOUHLASÍ 3K ZNAČKY s.r.o.

LSTIBOŘ

C.3

C.1

IS38
CEKÝ BROD
BYLANÝ

POZOR
LIDSKÁ
PRÁCE
BYLANÝ
LSTIBOŘ
LSTIBOŘ
LSTIBOŘ

IS30
ČESKÝ BROD
LIBUŠE

IS34
R. UČOVY

IS33
BYLANÝ
BYLANÝ

DALE DLE
STAVAJÍCÍHO DZ

III/10813

III/10813

14a

14a

14c

3K ZNAČKY
s.r.o.
Jihlavská 1514, 281 01 Říčany
(tel.: +420 323 801 257, www.3kznacky.cz, info@3kznacky.cz)

AKCE:
III/303 Liblice - Bylany

MERITKO:
1:1000

PŘÍLOHA:
Situace DIO II

PŘÍLOHA ČÍSLO:
C.2

LEGENDA:
 - SF - SZ
 - STANICE SZ
 - Opatření
 - Pevnost

KOPROVÁNÍ A ROZANOŽOVÁNÍ POUŽE PO PŘEDCHOZÍM SOUHLASÍ 3K ZNAČKY s.r.o.

LIBLICE

C.2

C.4



3K Zněčky s.r.o.
Sídlo: 382 01 Bělá pod Bezdězem
IČO: 450 024 601 237, www.zneccky.cz, info@zneccky.cz

LEGENDA:

- Stavba
- Rozhledna
- Průmysl

MĚŘÍTKO:
1:1000

AKCE:
III/3303 Liblice - Bylany

PŘÍLOHA ČÍSLO:
C.3

SITUACE DIO III

LIBLICE

C.1

ZK ZNAČKY
s.r.o.
Jiřetkov 1516, 251 01 Říčany
tel.: +420 323 161 221, www.zkznacky.cz, info@zkznacky.cz

AKCE: III/3303 Liblice - Bylany

MĚŘÍTKO: 1:1000

PŘÍLOHA: SITUACE DIO IV

PŘÍLOHA ČÍSLO: C-4

LEGENDA:

- ▼ 1/2
- ▼ 1/4
- ▲ 1/2
- ▲ 1/4
- 1/2
- 1/4
- 1/2
- 1/4

