
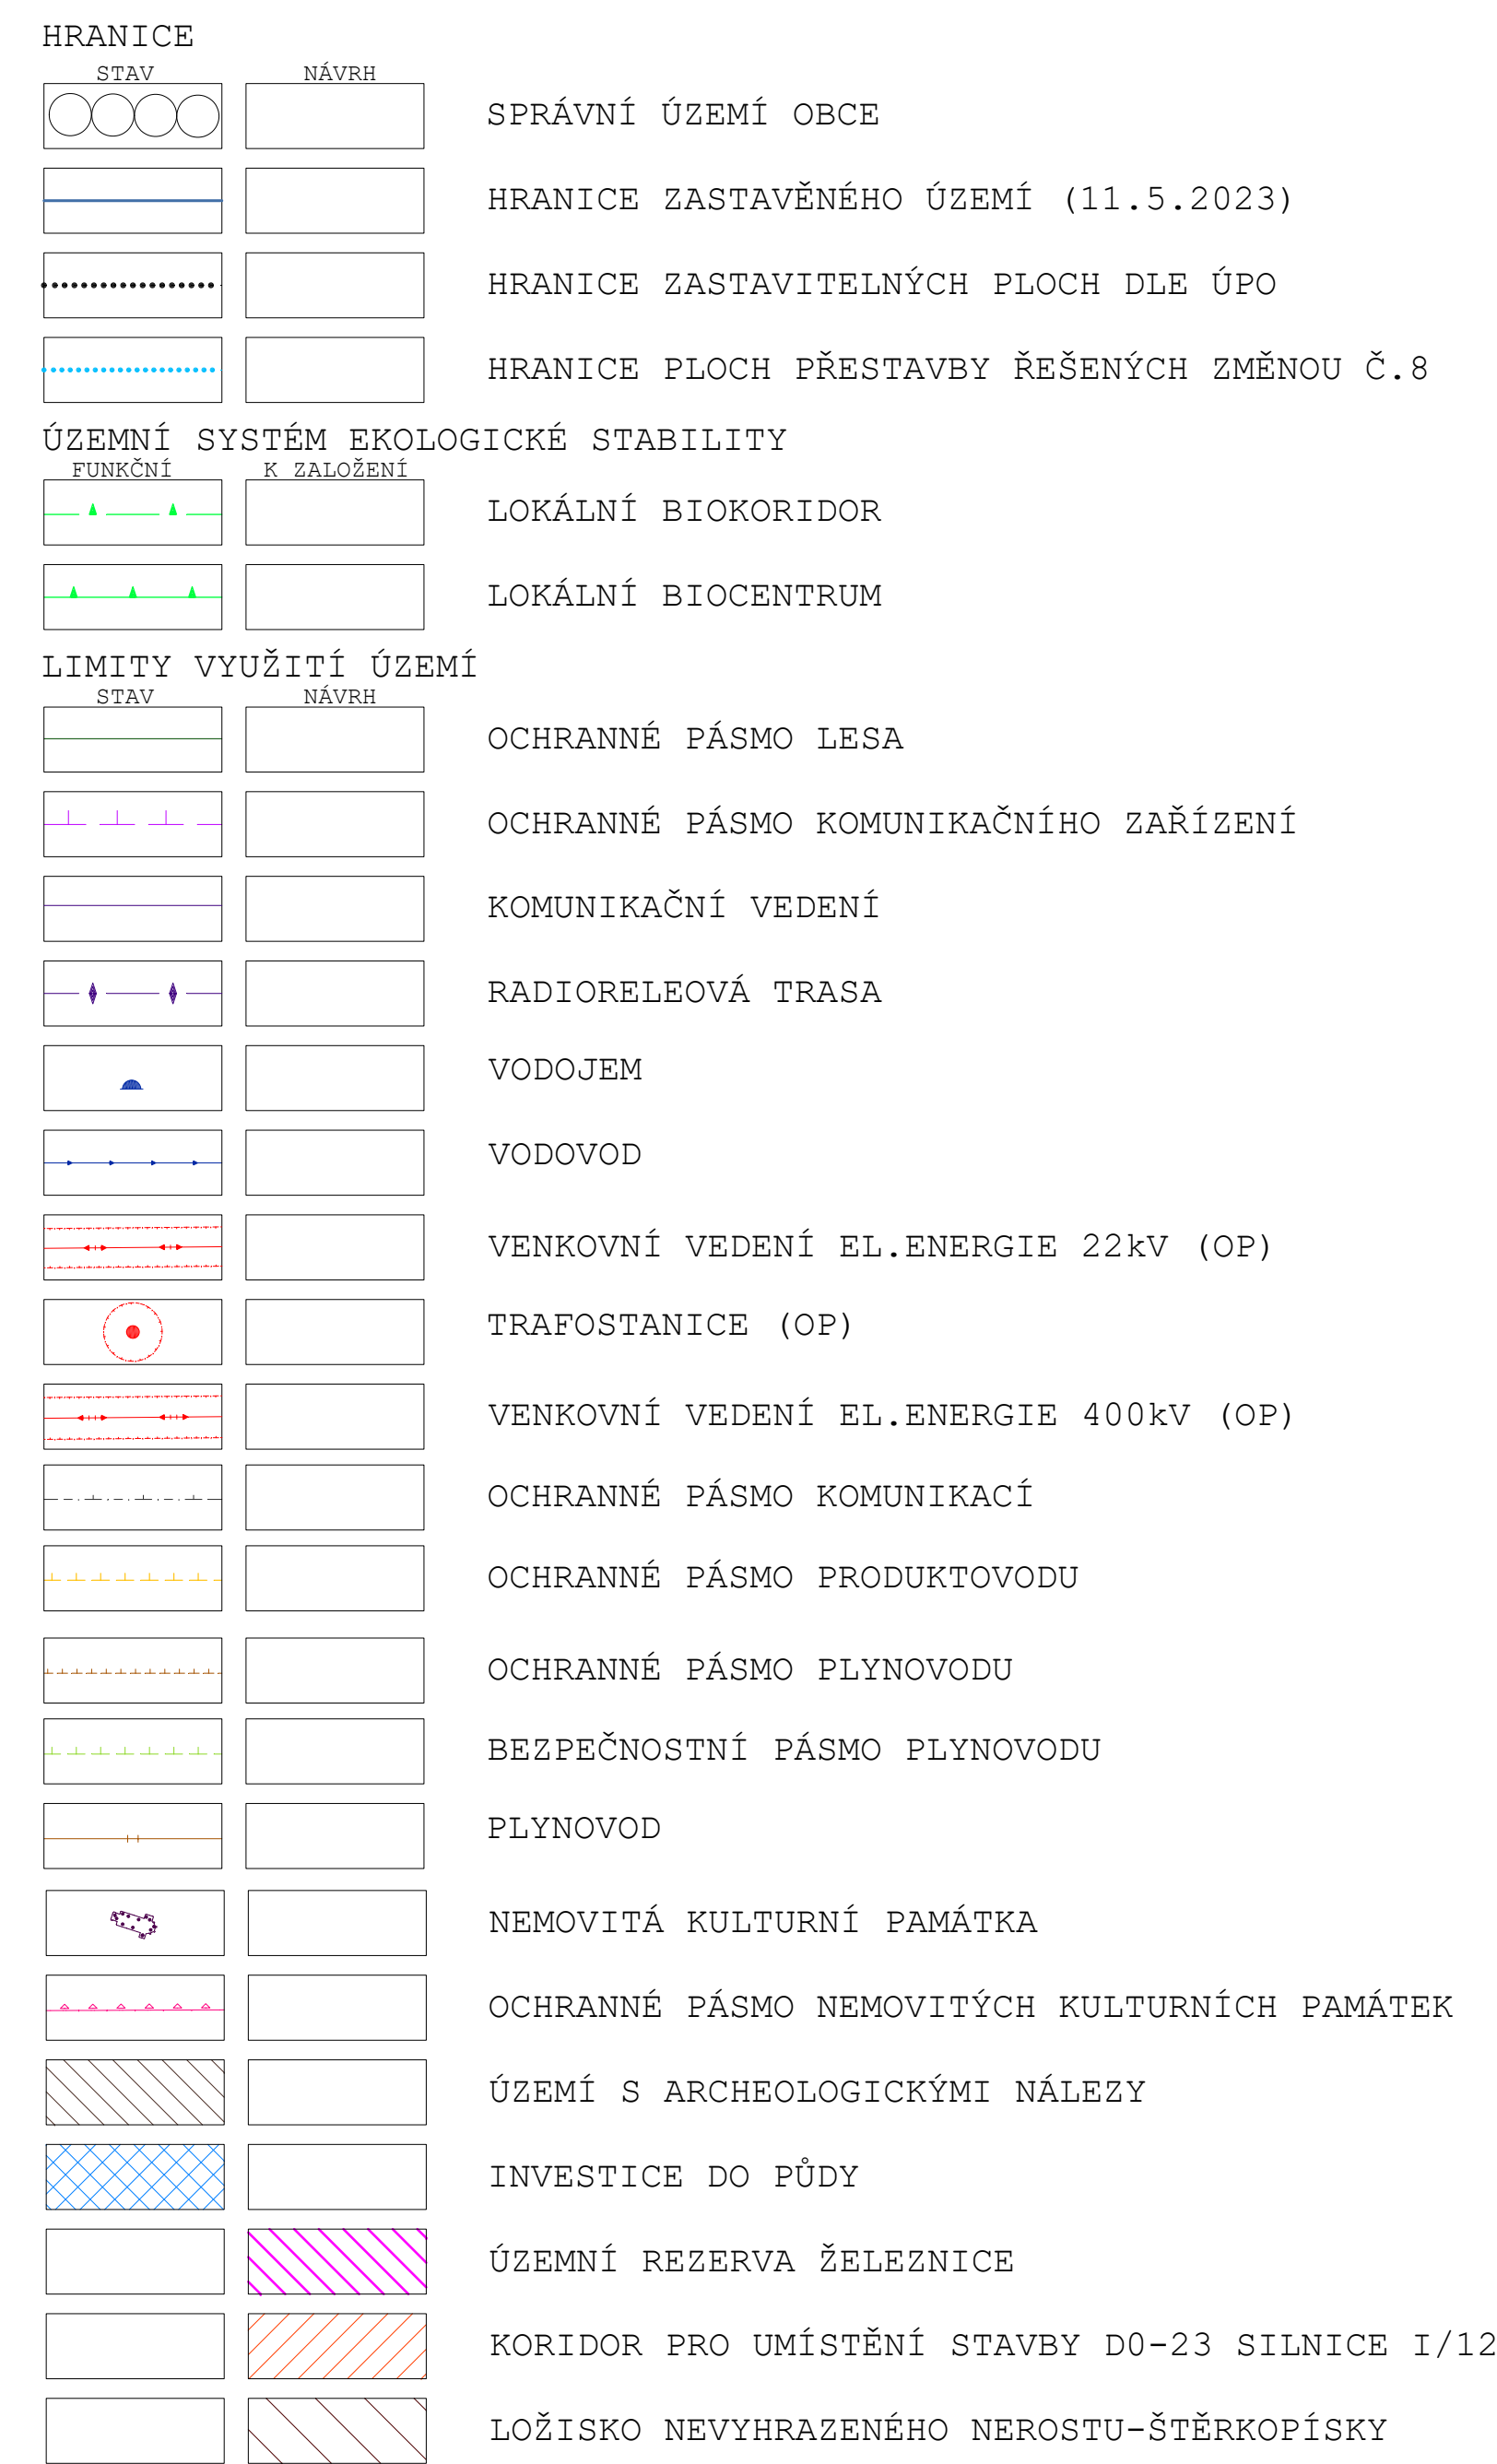
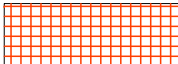
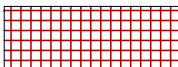
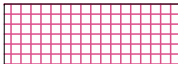
 
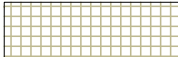


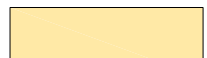

PLOCHY S ROZDÍLNÝM		ZPŮSOBEM VYUŽITÍ (RZV)
STAV	NAVER	
		VENKOVSKÁ ZÁSTAVBA
		VENKOVSKÁ ZÁSTAVBA A ZEMĚDĚLSKÁ VÝROBA
		ZÓNA SOUSTŘEDĚNÉ BYTOVÉ ZÁSTAVBY
		OBČANSKÁ VYBAVENOST
		PLOCHY OBČANSKÉHO VYBAVENÍ - SE SPECIFICKÝM VYUŽITÍM
		PLOCHY OBČANSKÉHO VYBAVENÍ - HRBITOV
		SPORT A REKREACE
		VÝROBNÍ ZÓNA
		VODNÍ PLOCHA
		LESY
		ZELENĚ, TRVALÉ TRAVNÍ POROSTY
		ORNÁ PŮDA
		KOMUNIKACE
		LETECKÁ DOPRAVA
		TECHNICKÁ INFRASTRUKTURA
		PLOCHA TĚŽBY ŠTĚRKOPISKU

CELÉ SPRÁVNÍ ÚZEMÍ JE ZÁJMOVÝM ÚZEMÍM MINISTERSTVA OBRANY
Z HLEDISKA POVOLOVÁNÍ VYJMENOVANÝCH DRUHŮ STAVEB.

ZÁZNAM O ÚČINNOSTI		Obec	
Správní orgán, který poslední změnu územního plánu vydal:		Chrastáň	
Zastupitelstvo obce Chrastáň		Úplné znění po Změně č.8 územního plánu	
Pořadové číslo změny:	8	Pořizovatel:	Obecní úřad Chrastáň
Datum nabytí účinnosti změny:		Projektant:	Ing. Lenka Círová ČKA: 03 818, IČ:73559539 Jeteřoviceh 11, 395 01 Páčov
Úmno a přejímá, funkce a podpis oprávněné úřední osoby pořizovatele, otisk úředního razítka:			
		Část grafické dokumentace	
Komplexní urbanistický návrh			
Měřítko výkresu 1 : 5 000 Formát výkresu A0+	Datum 03/2024 Číslo výkresu 1		
Karel Mukařovský, starosta			