MÍSTNÍ ÚPRAVA PROVOZU, KTERÁ BUDE V ROZPORU S PŘECHODNOU ÚPRAVOU PROVOZU BUDE ZNEPLATNĚNA

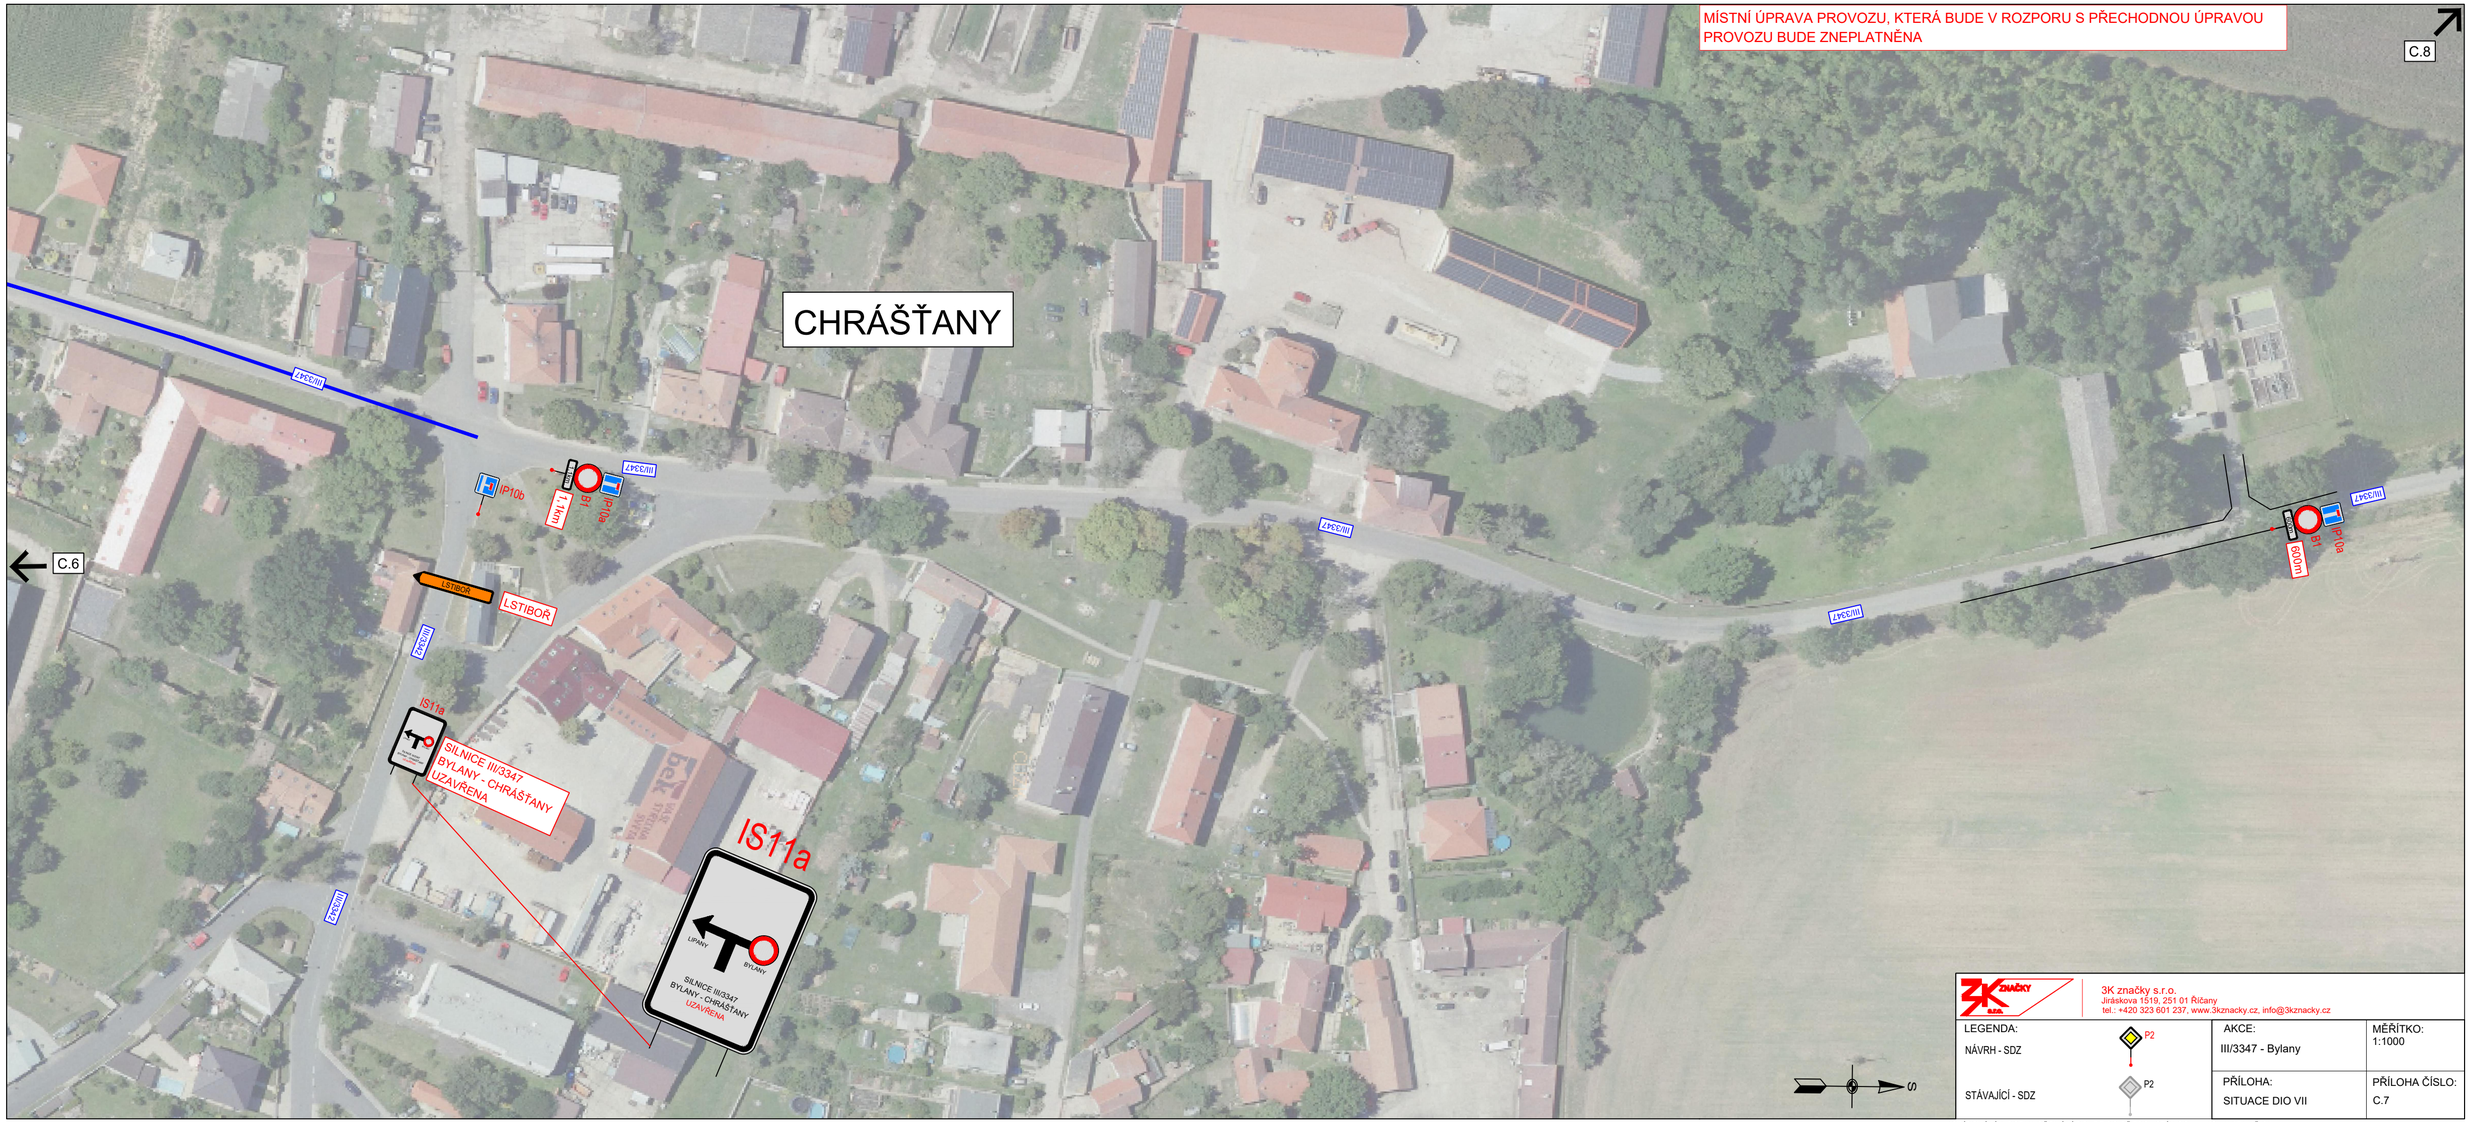

3K značky s.r.o.
Jiráskova 1519, 251 01 Říčany
tel.: +420 323 601 237, www.3kznacky.cz, info@3kznacky.cz

LEGENDA: NÁVRH - SDZ; STÁVAJÍCÍ - SDZ	AKCE: III/3347 - Bylany	MĚŘÍTKO: 1:1000
	PŘÍLOHA: SITUACE DIO VII	PŘÍLOHA ČÍSLO: C.7

KOPÍROVÁNÍ A ROZMNOŽOVÁNÍ POUZE PO PŘEDCHOZÍM SOUHLASU 3K ZNAČKY s.r.o.