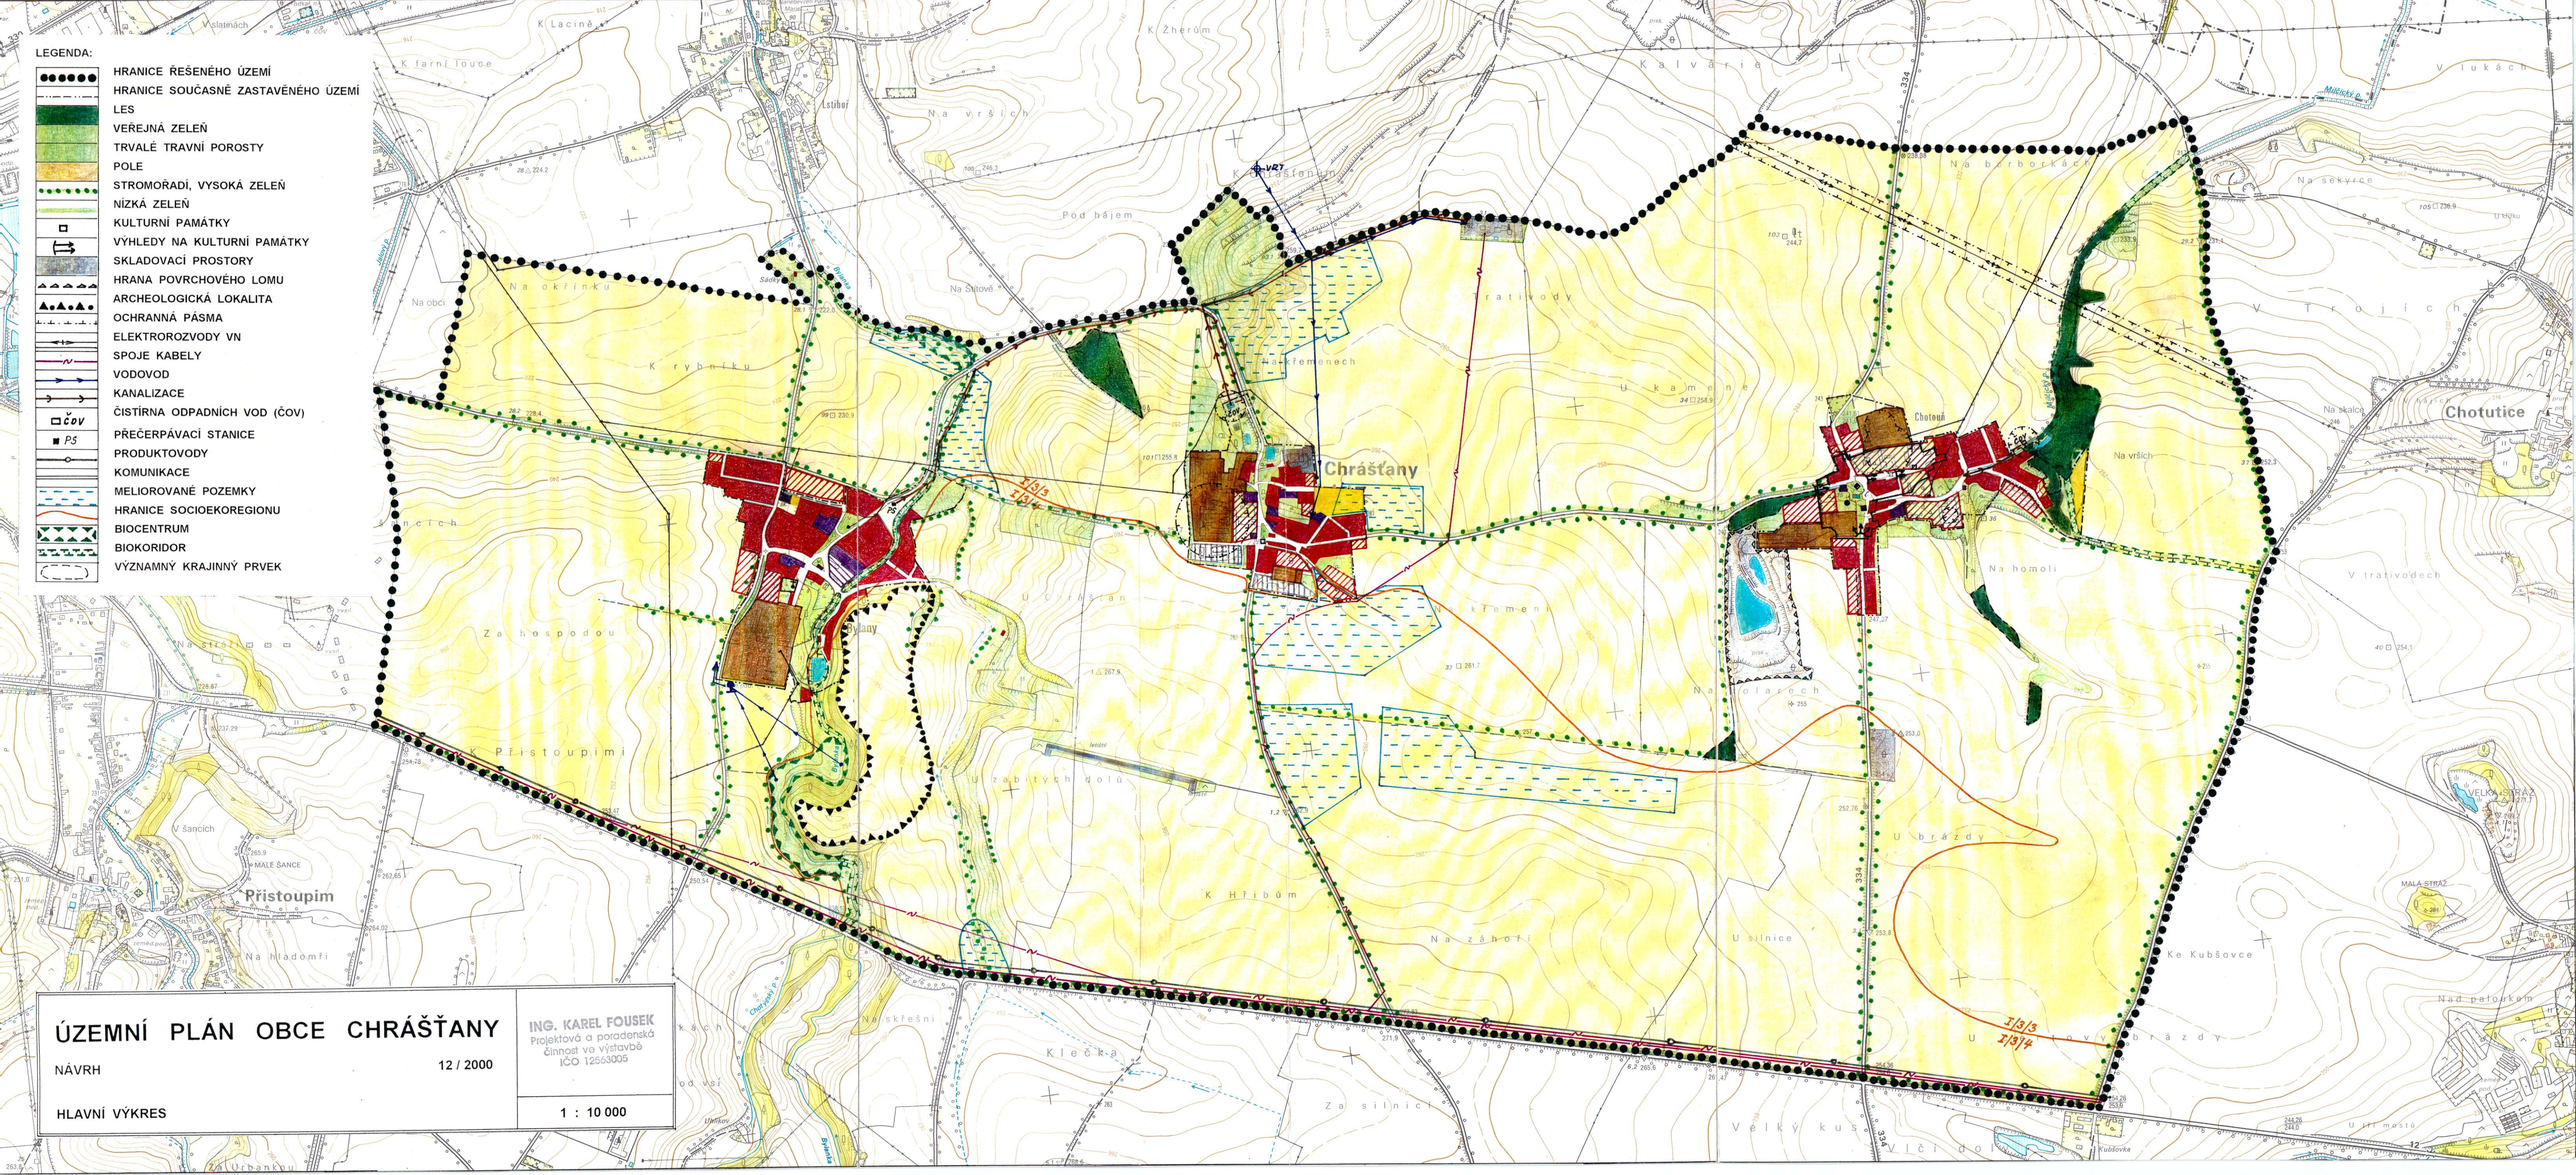
LEGENDA:
HRANICE ŘEŠENÉHO ÚZEMÍ
HRANICE SOUČASNĚ ZASTAVĚNÉHO ÚZEMÍ
LES
VEŘEJNÁ ZELEŇ
TRVALÉ TRAVNÍ POROSTY
POLE
STROMOŘADÍ, VYSOKÁ ZELEŇ
NÍZKÁ ZELEŇ
KULTURNÍ PAMÁTKY
VÝHLEDY NA KULTURNÍ PAMÁTKY
SKLADOVACÍ PROSTORY
HRANA POVRCHOVÉHO LOMU
ARCHEOLOGICKÁ LOKALITA
OCHRANNÁ PÁSMA
ELEKTROROZVODY VN
SPOJE KABELY
VODOVOD
KANALIZACE
ČISTÍRNA ODPADNÍCH VOD (ČOV)
PŘEČERPÁVACÍ STANICE
PRODUKTOVODY
KOMUNIKACE
MELIOROVANÉ POZEMKY
HRANICE SOCIOEKOREGIONU
BIOCENTRUM
BIOKORIDOR
VÝZNAMNÝ KRAJINNÝ PRVEK
Chrášťany
Přistoupim
Chotutice
I/3/3
I/3/4
ÚZEMNÍ PLÁN OBCE CHRÁŠŤANY
NÁVRH
12 / 2000
HLAVNÍ VÝKRES
1 : 10 000
ING. KAREL FOUSEK
Projektová a poradenská činnost ve výstavbě
IČO 12553005