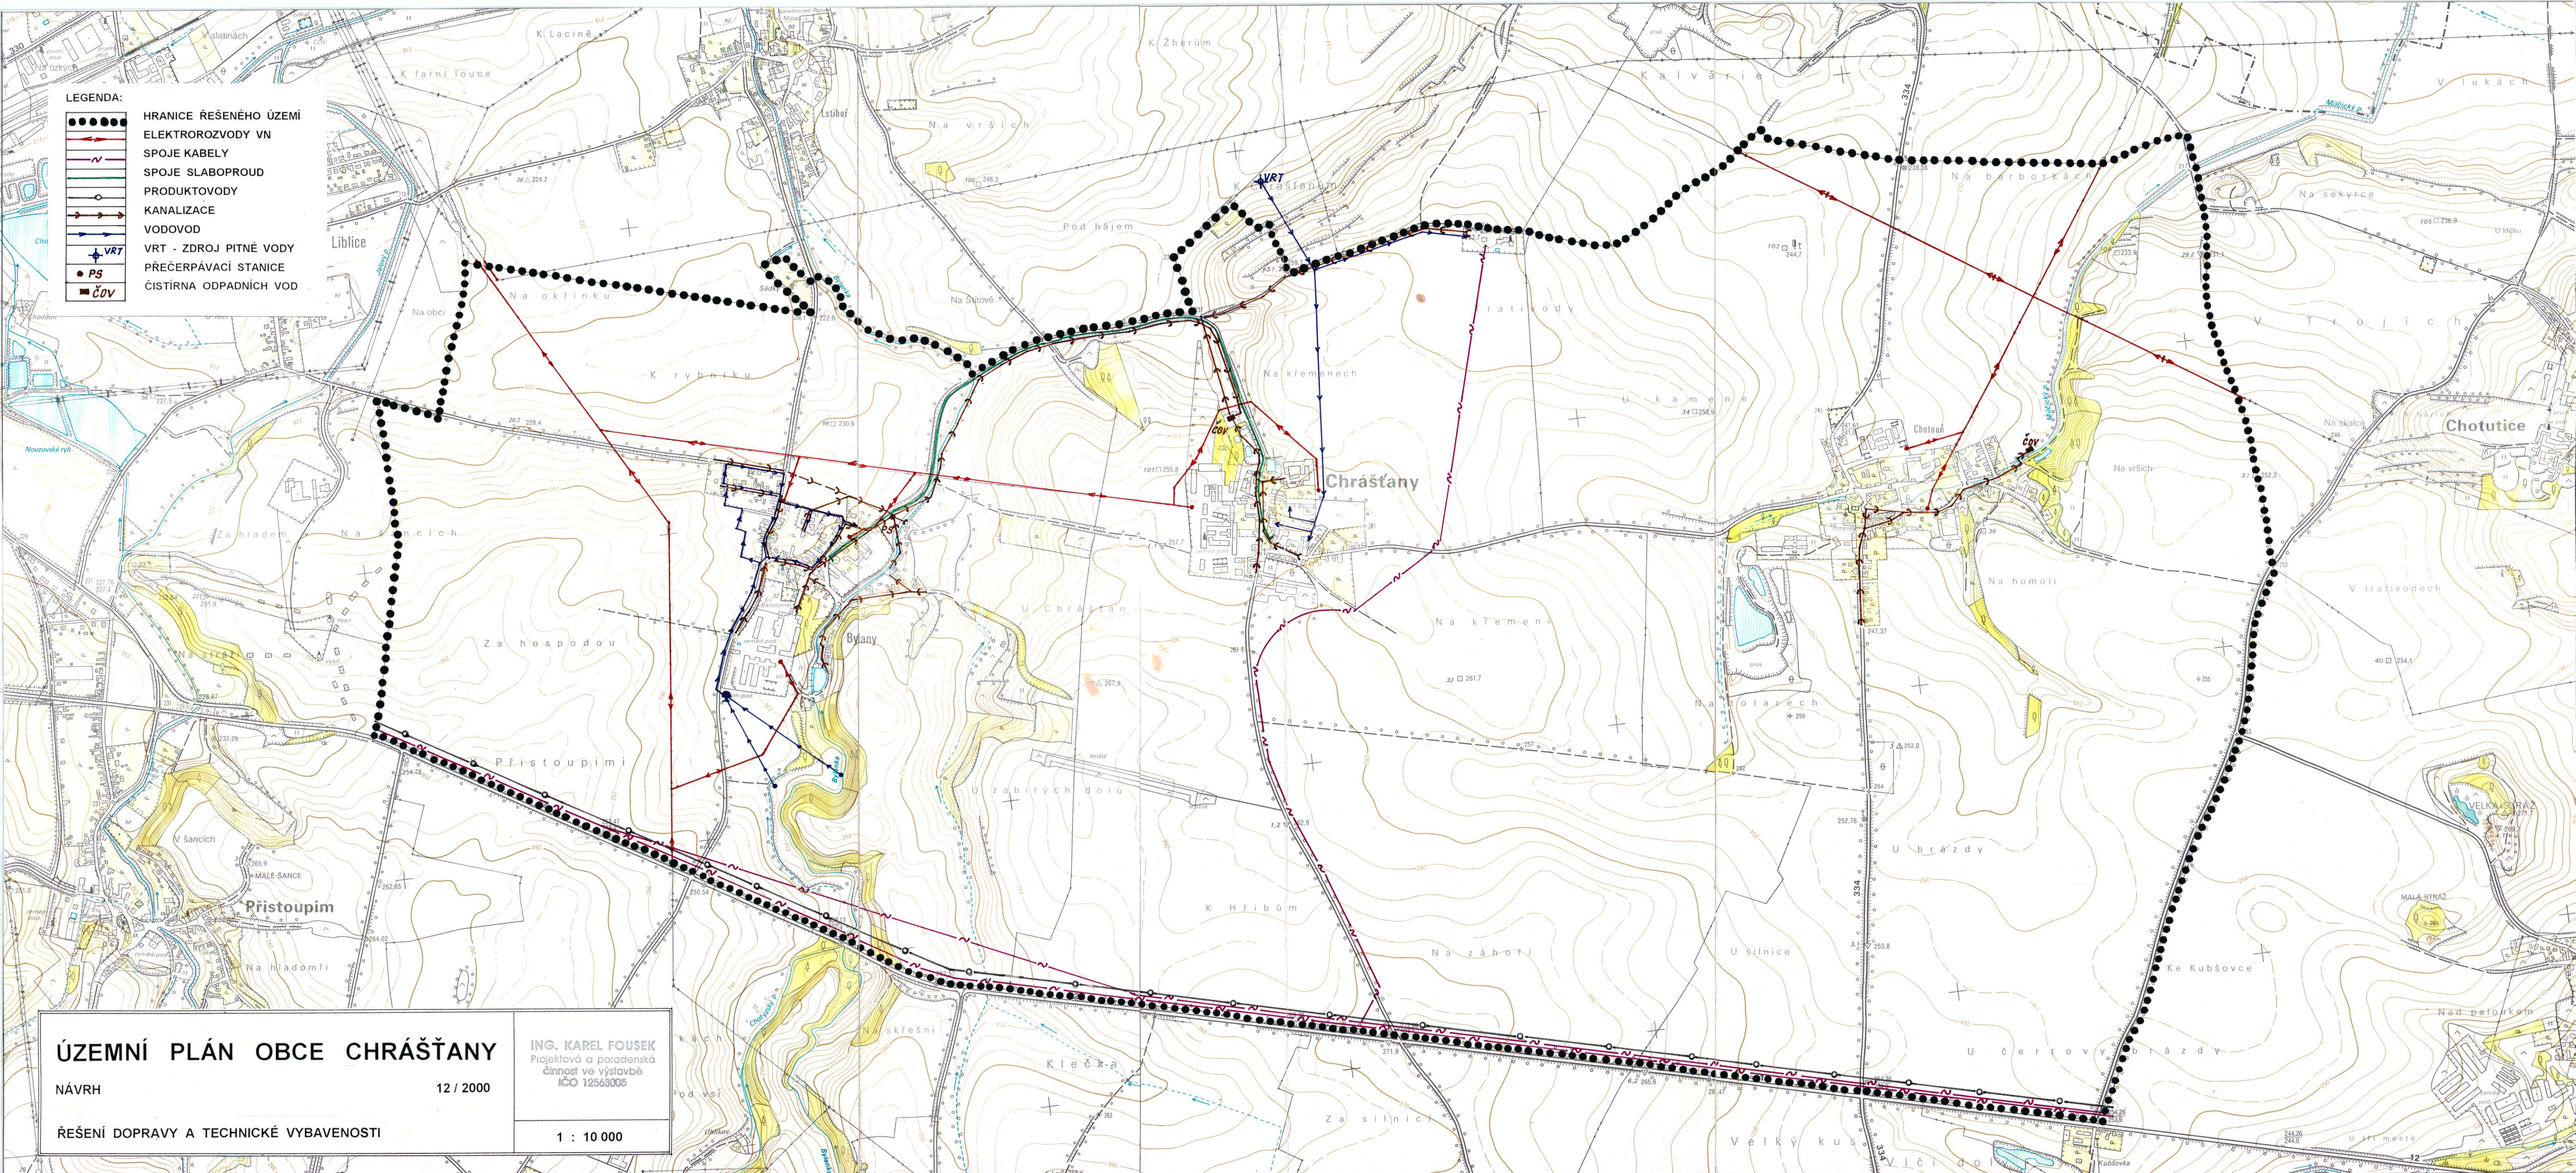
LEGENDA:
HRANICE ŘEŠENÉHO ÚZEMÍ
ELEKTROROZVODY VN
SPOJE KABELY
SPOJE SLABOPROUD
PRODUKTOVODY
KANALIZACE
VODOVOD
VRT - ZDROJ PITNÉ VODY
PŘEČERPÁVACÍ STANICE
ČISTÍRNA ODPADNÍCH VOD
VRT
PS
ČOV
Liblice
Chrášťany
Bšany
Přistoupim
Chotutice
Chotouň
Lstiboř
Nouzovská rybn.
Milčický p.
Bšanka
Chotutický p.
Na okřínku
K rybníku
Na křemenech
U kamene
Na vrších
Na sekyrce
Na barborkách
V trojích
V lukách
Na homolí
V trativodech
Na křemen
Na polaních
U brázdy
Ke Kubšovce
Nad pařezkem
U čertovy brázdy
Za hradem
Na stráži
Za hospodou
U Chrášťan
U zabitých dolů
K Hřibům
Na žáhoří
U silnice
Za silnicí
Na hladomří
V šancích
MALÉ ŠANCE
Na skřeši
Klečka
Pod vsí
Na skřeších
Velký kus
Malý kus
Kubšovka
VELKÁ STRÁŽ
MALÁ STRÁŽ
ÚZEMNÍ PLÁN OBCE CHRÁŠŤANY
NÁVRH
12 / 2000
ŘEŠENÍ DOPRAVY A TECHNICKÉ VYBAVENOSTI
1 : 10 000
ING. KAREL FOUSEK
Projektová a poradenská činnost ve výstavbě
IČO 12563005
12